

BENITA

www.jazerovojka.sk

prízemie




pohľad čelný



pohľad bočný

podkrovie

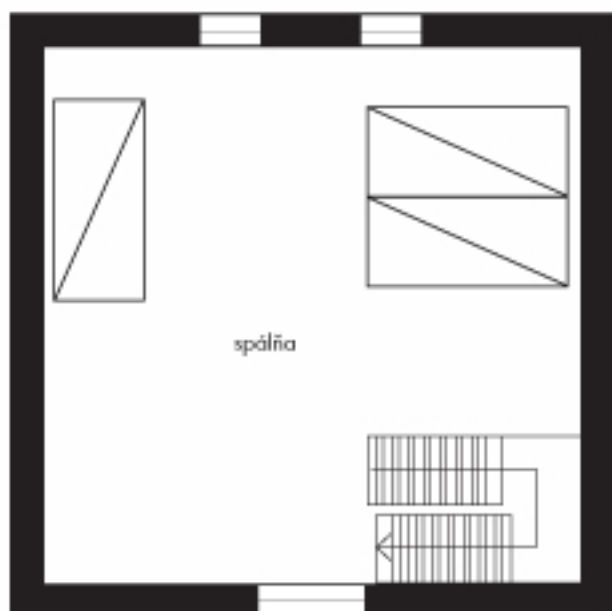

PRÍZEMIE m^2 / sqm

OBÝVAČKA/JEDÁLEŇ 15,6

LIVING/DINING

KUCHYŇA 7,7

KITCHEN

KÚPEĽŇA 3,0

BATHROOM

PODKROVIE m^2 / sqm

SPÁĽŇA 27,1

BEDROOM

SCHODISKO m^2 / sqm

SCHODISKO CELKOM 6,0

STAIRCASE TOTAL

CELKOVÁ PLOCHA m^2 / sqm

CELKOVÁ PLOCHA 59,4

TOTAL AREA

0 1,5 m 3 m 7,5 m

Mierka 1:75

Scale 1:75

Uvedené rozmery a výkresy sú len predbežné a nemusia sa zhodovať s realitou. Každá výkresová čiara, ktorá nie je špecifikovaná, je len orientačná. Celková plocha je súčet plochy všetkých priestorov. The dimensions shown on this plan are approximate only. Total area includes partition walls.