



CELITA

prízemie

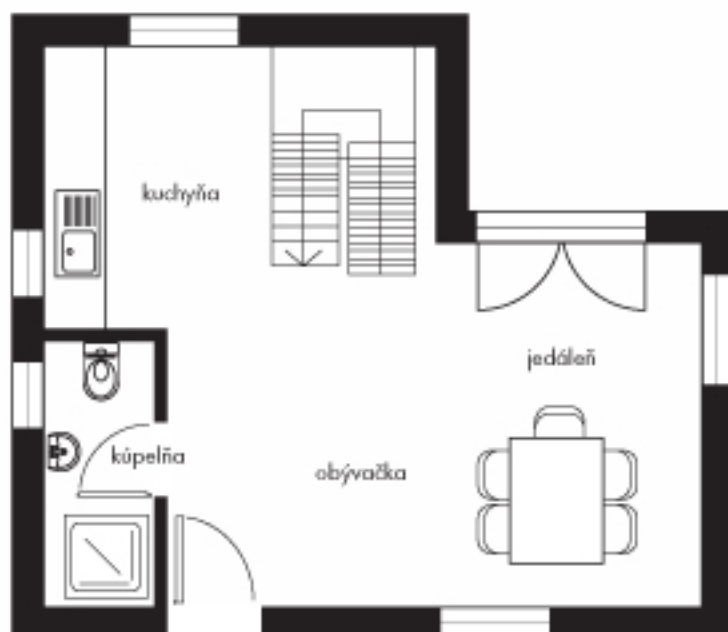

podkrovie

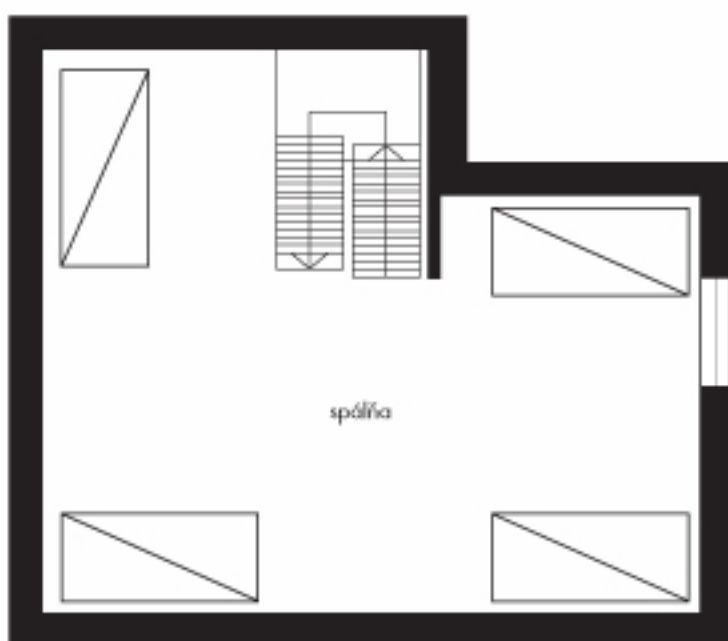

0 1,5 m 3 m 7,5 m Mierka 1:75
Scale 1:75

Uvedené rozmery a výmery sú len orientačné a nemusia sa zhodovať s veľkosťami projektov. Bližšie informácie a podrobnosti je možné získať u projektanta.
The dimensions shown on the plans are approximate only. Total area includes partition walls.

www.jazerovojsk



pohľad čelný



pohľad bočný

PRÍZEMIE m^2 / sqm

OBÝVAČKA/JEDÁLEŇ 16,9
LIVING/DINING

KUCHYŇA 8,4
KITCHEN

KÚPEĽŇA 2,9
BATHROOM

PODKROVIE m^2 / sqm

SPÁĽŇA 28,3
BEDROOM

SCHODISKO m^2 / sqm

SCHODISKO CELKOM 4,8
STAIRCASE TOTAL

CELKOVÁ PLOCHA m^2 / sqm

CELKOVÁ PLOCHA 61,3
TOTAL AREA