



# CILA

[www.jazerovojka.sk](http://www.jazerovojka.sk)

prízemie

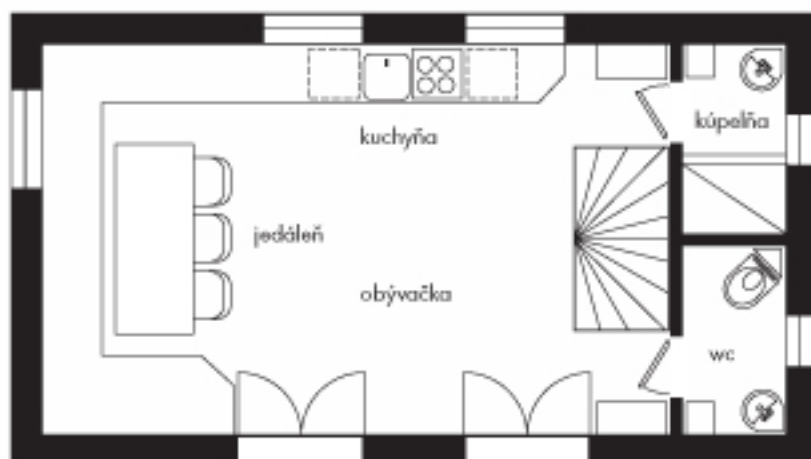

podkrovie

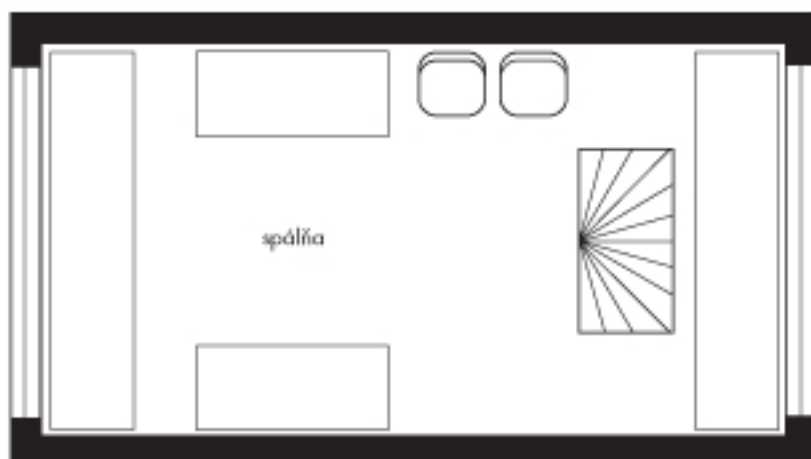

pohľad čelný



pohľad bočný

## **PRÍZEMIE** m<sup>2</sup>/sqm

OBÝVAČKA/JEDÁLEŇ 22,9

LIVING/DINING

KÚPEĽŇA 1,9

BATHROOM

WC 1,9

WC

## **PODKROVIE** m<sup>2</sup>/sqm

SPÁĽŇA 27,2

BEDROOM

## **SCHODISKO** m<sup>2</sup>/sqm

SCHODISKO CELKOM 3,2

STAIRCASE TOTAL

## **CELKOVÁ PLOCHA** m<sup>2</sup>/sqm

CELKOVÁ PLOCHA 57,1

TOTAL AREA

0 1,5 m 3 m 7,5 m Mierka 1:75

Scale 1:75

Uvedené rozmery a výšary sú len orientačné a nemusia sa čítať ako presné. Dĺžka čiar je približná a zobrazenie je len ilustračné. V celkovej ploche je zahrnutá plocha vrátnicových priestorov. The dimensions shown on this plan are approximate only. Total area includes partition walls.