


# DANA


www.jazerovojka.sk



pohľad čelný

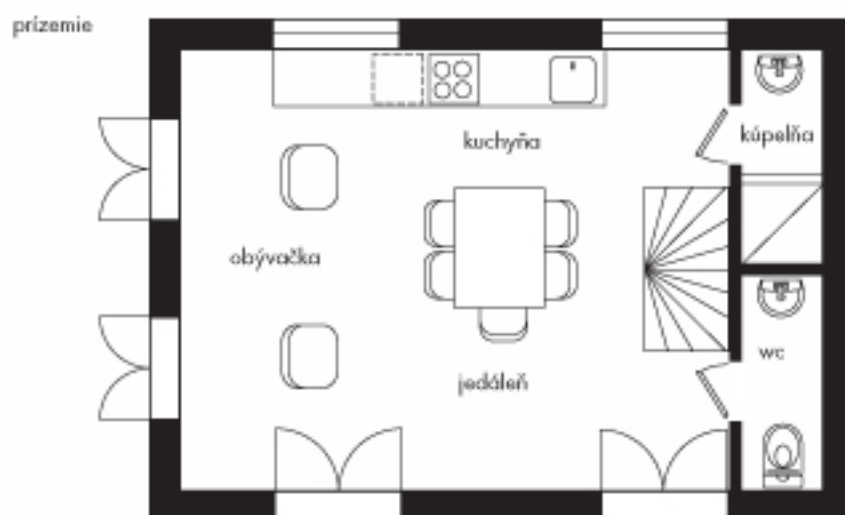

pohľad bočný

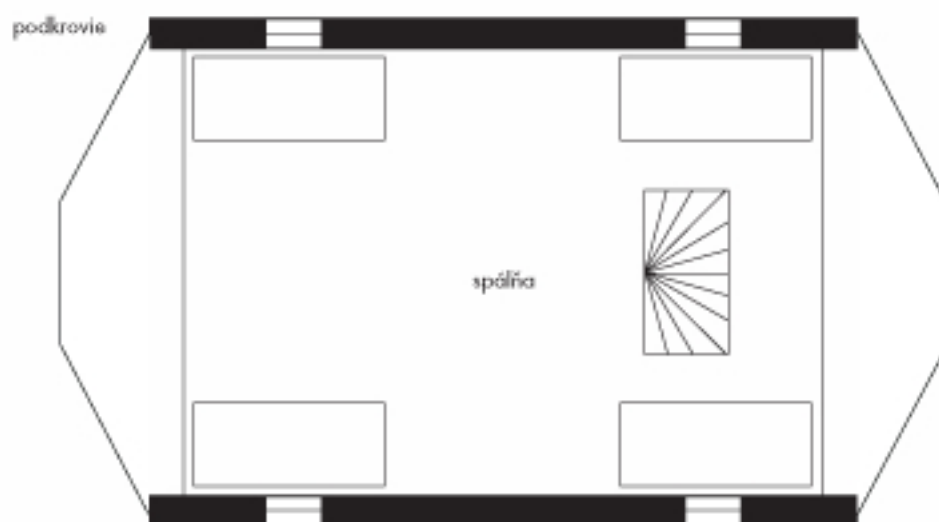

## PRÍZEMIE m<sup>2</sup> / sqft

OBÝVAČKA/JEDÁLEŇ 21,0

LIVING/DINING

KÚPEĽŇA 1,7

BATHROOM

WC 1,7

WC

## PODKROVIE m<sup>2</sup> / sqft

SPÁĽŇA 2x 28,1

BEDROOM

## SCHODISKO m<sup>2</sup> / sqft

SCHODISKO CELKOM 3,2

STAIRCASE TOTAL

## CELKOVÁ PLOCHA m<sup>2</sup> / sqft

CELKOVÁ PLOCHA 55,7

TOTAL AREA

0 1,5 m 3 m 7,5 m Mierka 1:75

Scale 1:75

Uvedené rozmery a výšary sú len približné a nemusia sa zhodovať s realitou. Každá zmena výšky a podlahy sa môže líšiť. Celková plocha je zaokrúhlená. Plošný podlah je započítaný do hrubej plochy. The dimensions shown on this plan are approximate only. Total area includes partition walls.