

# DANUTA

[www.jazerovojka.sk](http://www.jazerovojka.sk)




pohľad čelný



pohľad bočný

prízemie

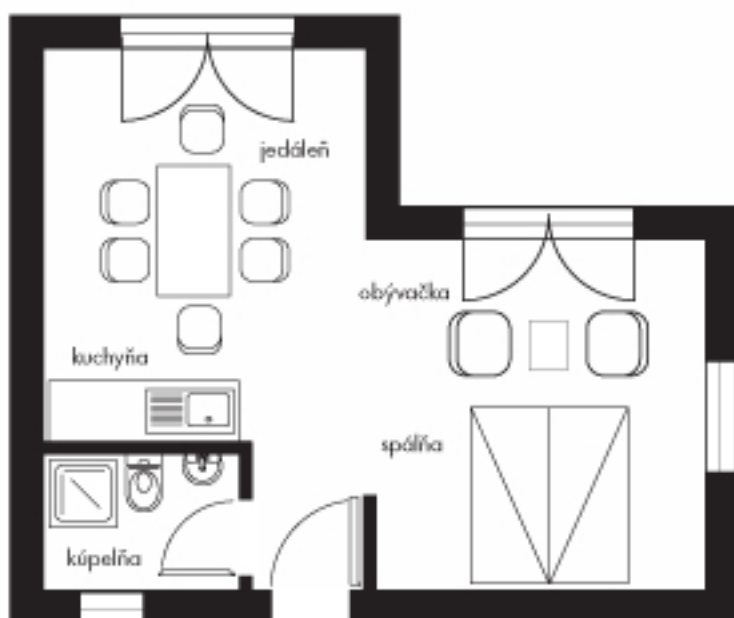

## PRÍZEMIE m<sup>2</sup> / sqm

OBÝVAČKA/JEDÁLEŇ 14,4  
LIVING/DINING

KUCHYŇA 12,2  
KITCHEN

KÚPEĽŇA 2,7  
BATHROOM

## CELKOVÁ PLOCHA m<sup>2</sup> / sqm

CELKOVÁ PLOCHA 29,3  
TOTAL AREA

0 1,5 m 3 m 7,5 m Mierka 1:75  
Scale 1:75

Uvedené rozmery a výkresy sú len predbežné a nemusia sa zhodovať s realitou. Každý detail je potrebné overiť na mieste. Celková plocha je zaokrúhlená na celé čísla. The dimensions shown on this plan are approximate only. Each area includes partition walls.