



XENA

www.jazerovojka.sk

prízemie

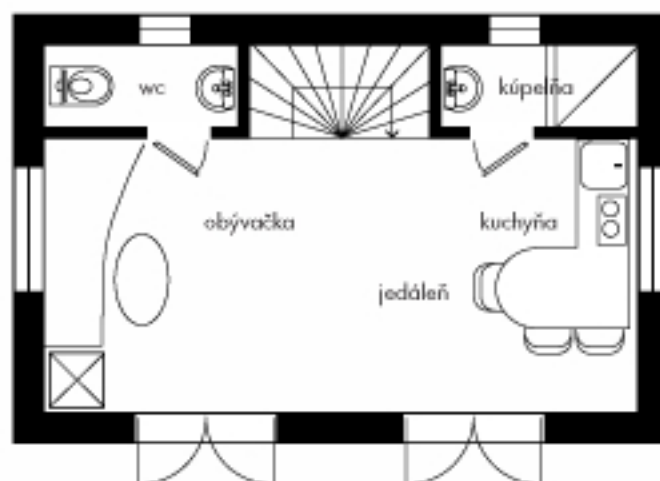

podkrovie

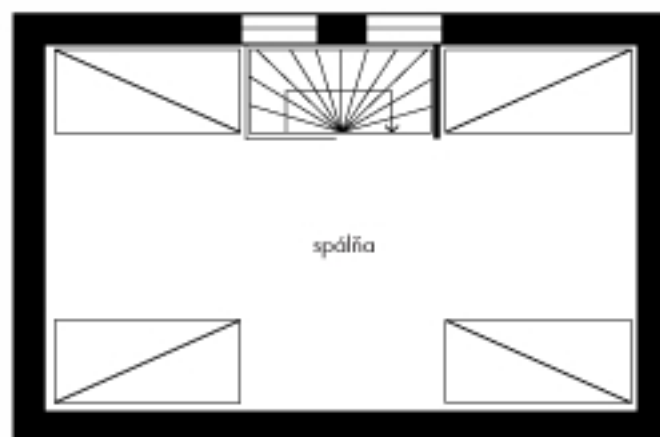

pohľad čelný



pohľad bočný

PRÍZEMIE m²/sqm

OBÝVAČKA/JEDÁLEŇ 15,5

LIVING/DINING

TERASA 12,0

TERRACE

KÚPEĽŇA 1,5

BATHROOM

WC 1,5

WC

PODKROVIE m²/sqm

SPÁĽŇA 20,8

BEDROOM

SCHODISKO m²/sqm

SCHODISKO CELKOM 3,2

STAIRCASE TOTAL

CELKOVÁ PLOCHA m²/sqm

CELKOVÁ PLOCHA 54,5

TOTAL AREA

0 1,5 m 3 m 7,5 m Mierka 1:75

Scale 1:75

Uvedená schéma a výkresy sú len predbežné a nemajú sa považovať za rozhodujúci projekt. Bližšie detaily a podrobnosti podmienok je len ľuďmi.
The drawing is shown for the plan on approximate only. Total area include partition walls.